


学校法人東京農業大学施設

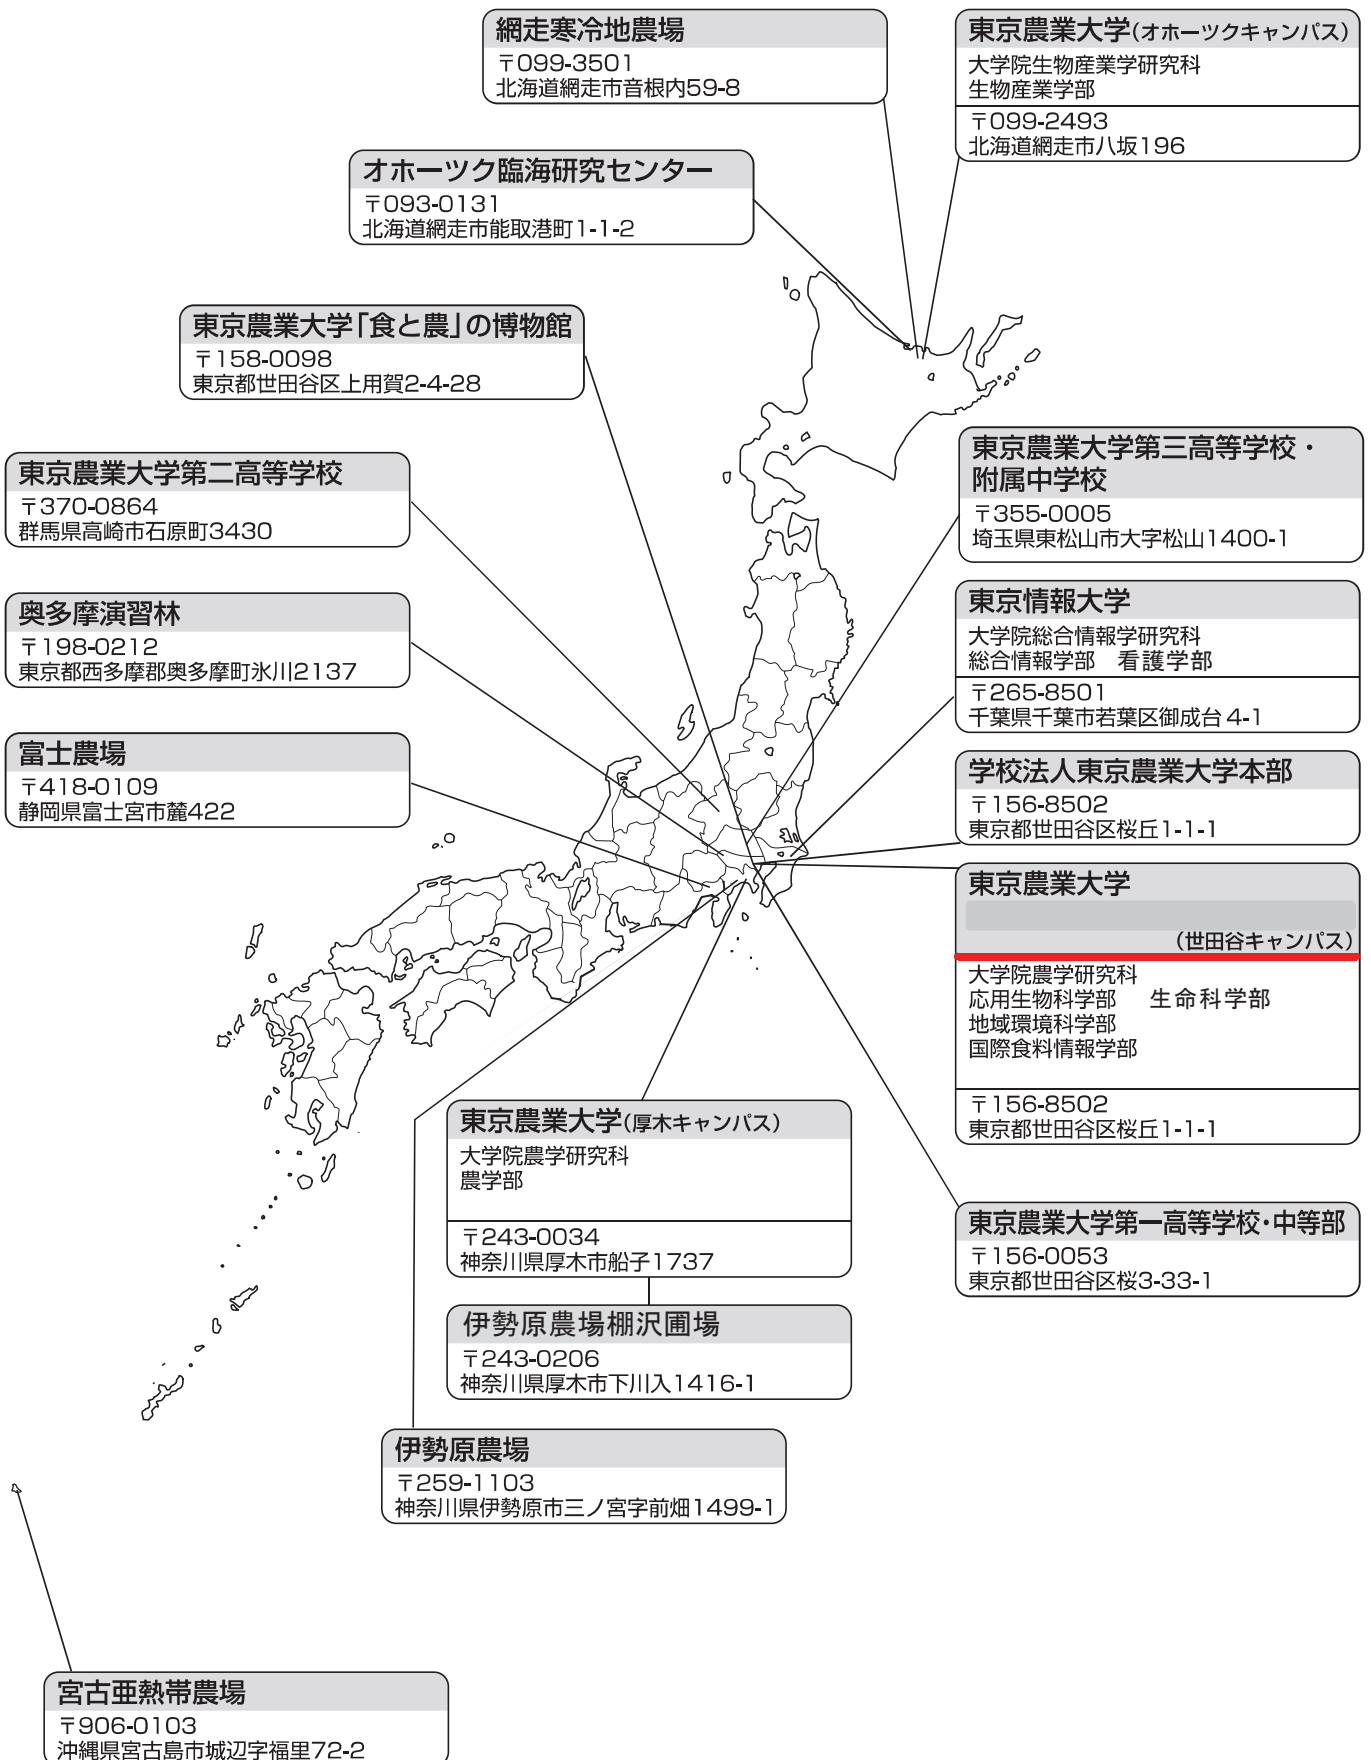



■ 応用生物科学研究科共用建物

校地面積: 138,152.37㎡
校舎面積: 173,516.49㎡

東京農業大学世田谷キャンパス 配置図